

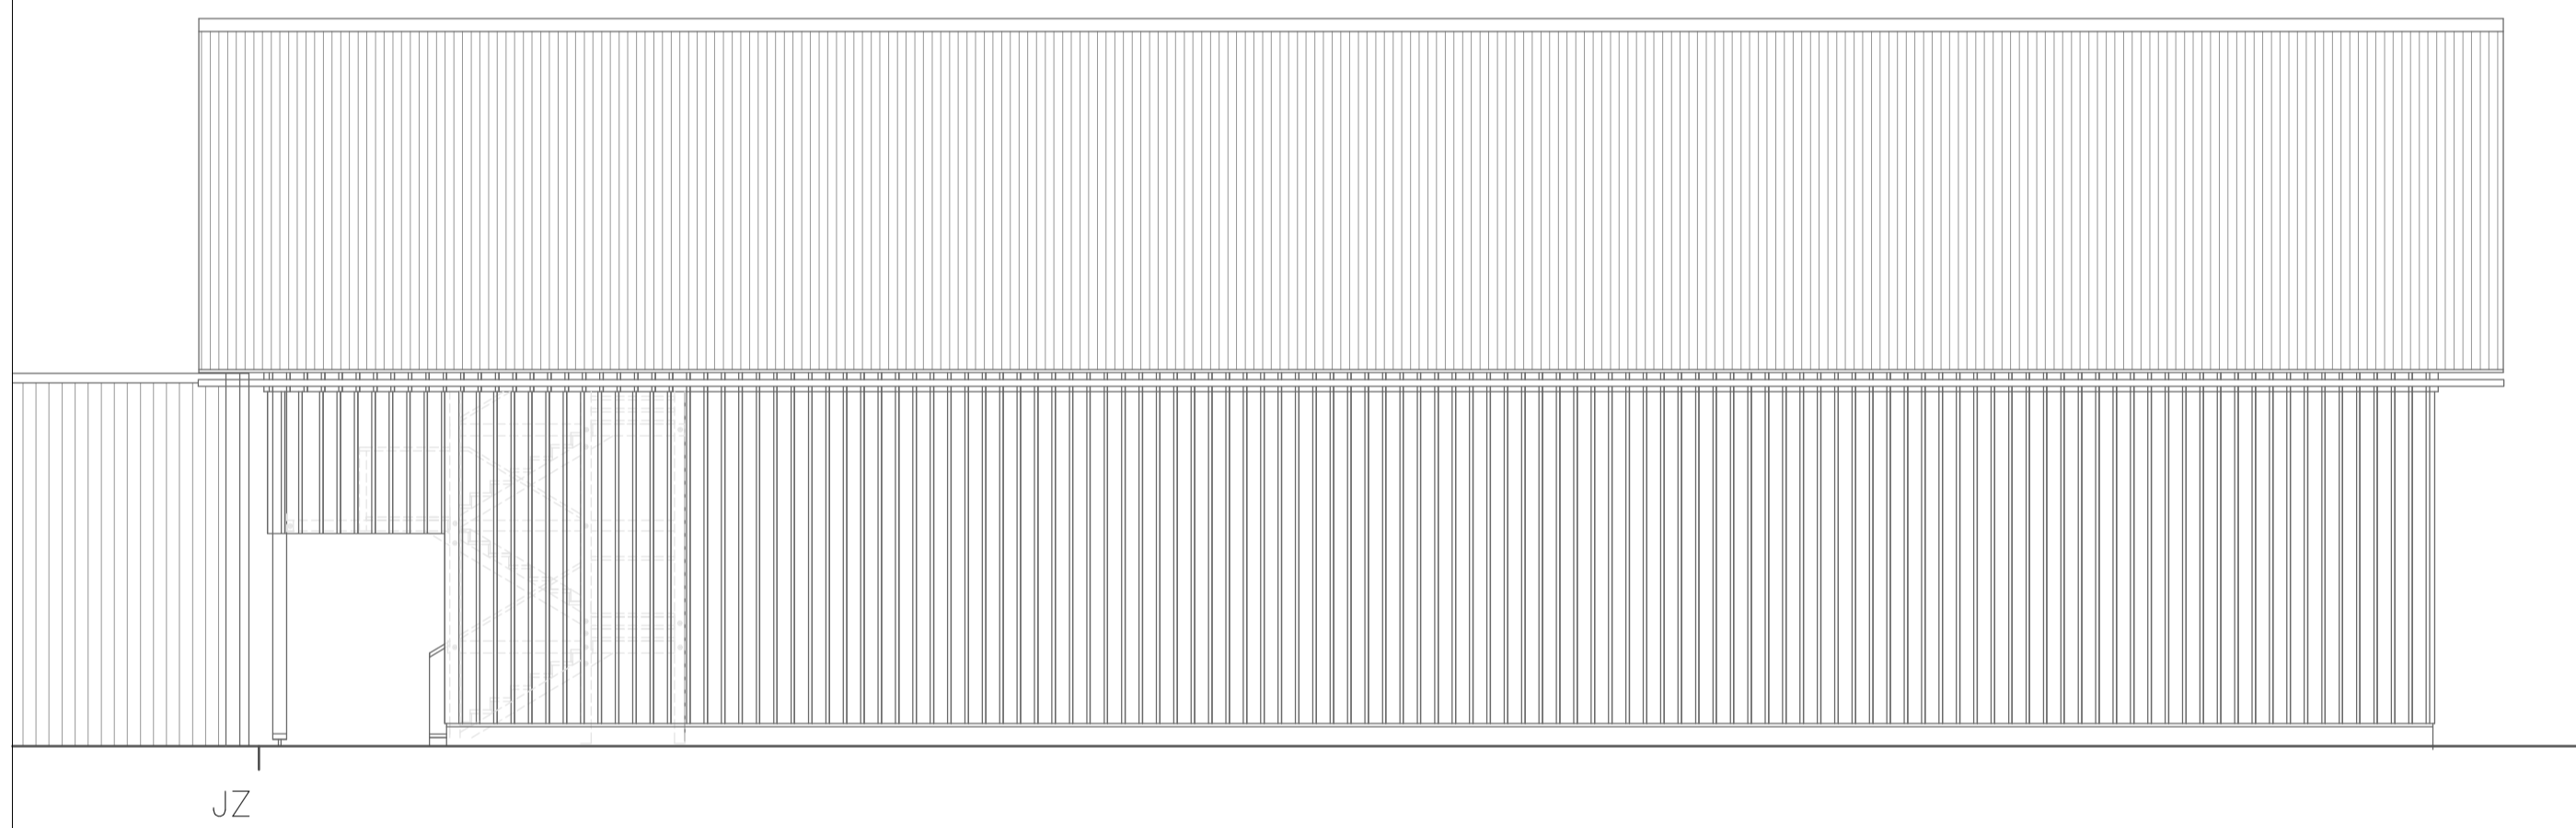


<b>SKLADIŠČNO PROIZVODNI OBJEKT</b> KOČEVSKI LES d.o.o. Trata XIV/6a 1330 Kočevje		Projekt NOVOGRADNJA PRIZIDKA-SUŠILNICE SKLADIŠČNO PROIZVODNEGA OBJEKTA parc. št. 2204/71, 2204/73, 2204/75 k.o. Kočevje	
<b>moit</b> Inženiring d.o.o. Inženirsko in arhitektonsko podjetje Trata XIV/6a, 1330 Kočevje		Prikaži <b>PRIKAZ ARHITEKTURE</b> Y1-Y1, Y2-Y2	
Miran Osterman Miran Osterman Datum NOVEMBER 2018	št. št. št. št. št. št. št. št.	Datum 25/2018	Str. št. 2/3

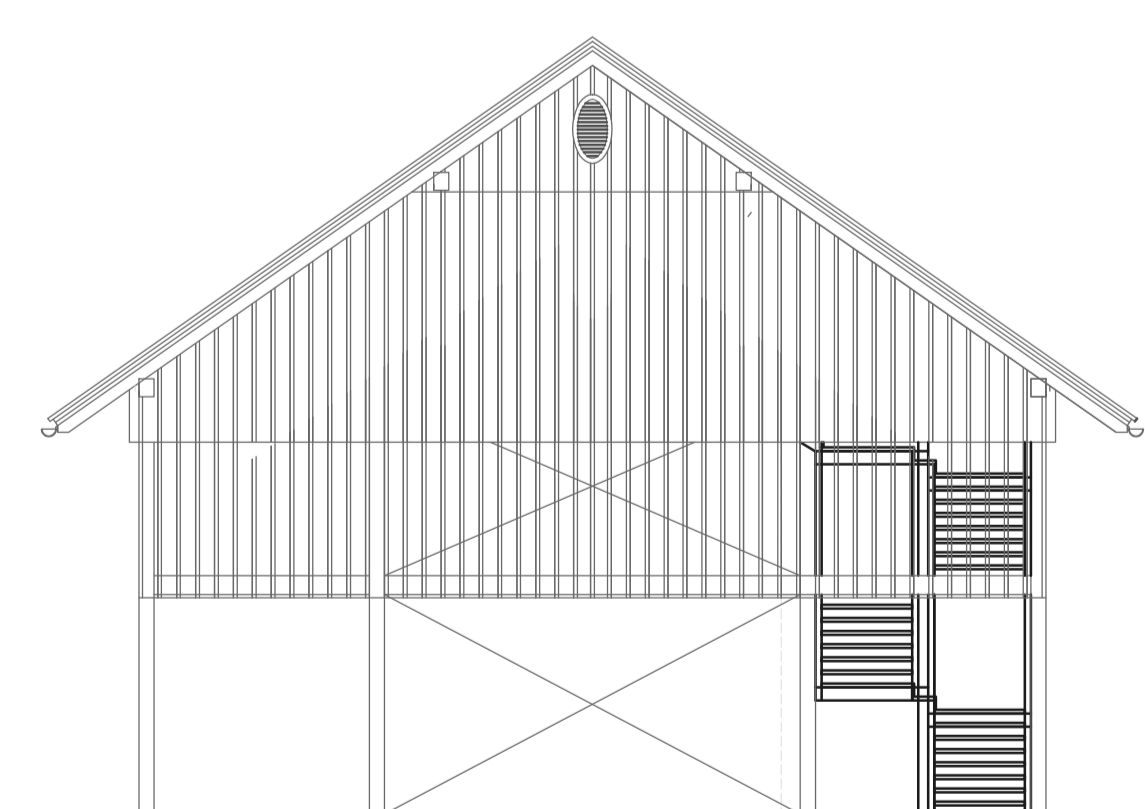

<b>SKLADIŠČNO PROIZVODNI OBJEKT</b> KOČEVSKI LES d.o.o. Trata XIV/6a 1330 Kočevje		Projekt NOVOGRADNJA PRIZIDKA-SUŠILNICE SKLADIŠČNO PROIZVODNEGA OBJEKTA parc. št. 2204/71, 2204/73, 2204/75 k.o. Kočevje	
<b>moit</b> Inženiring d.o.o. Inženirsko in arhitektonsko podjetje Trata XIV/6a, 1330 Kočevje		Prikaži <b>FASADE</b>	
Miran Osterman Miran Osterman Datum NOVEMBER 2018	št. št. št. št. št. št. št. št.	Datum 25/2018	Str. št. 2/6

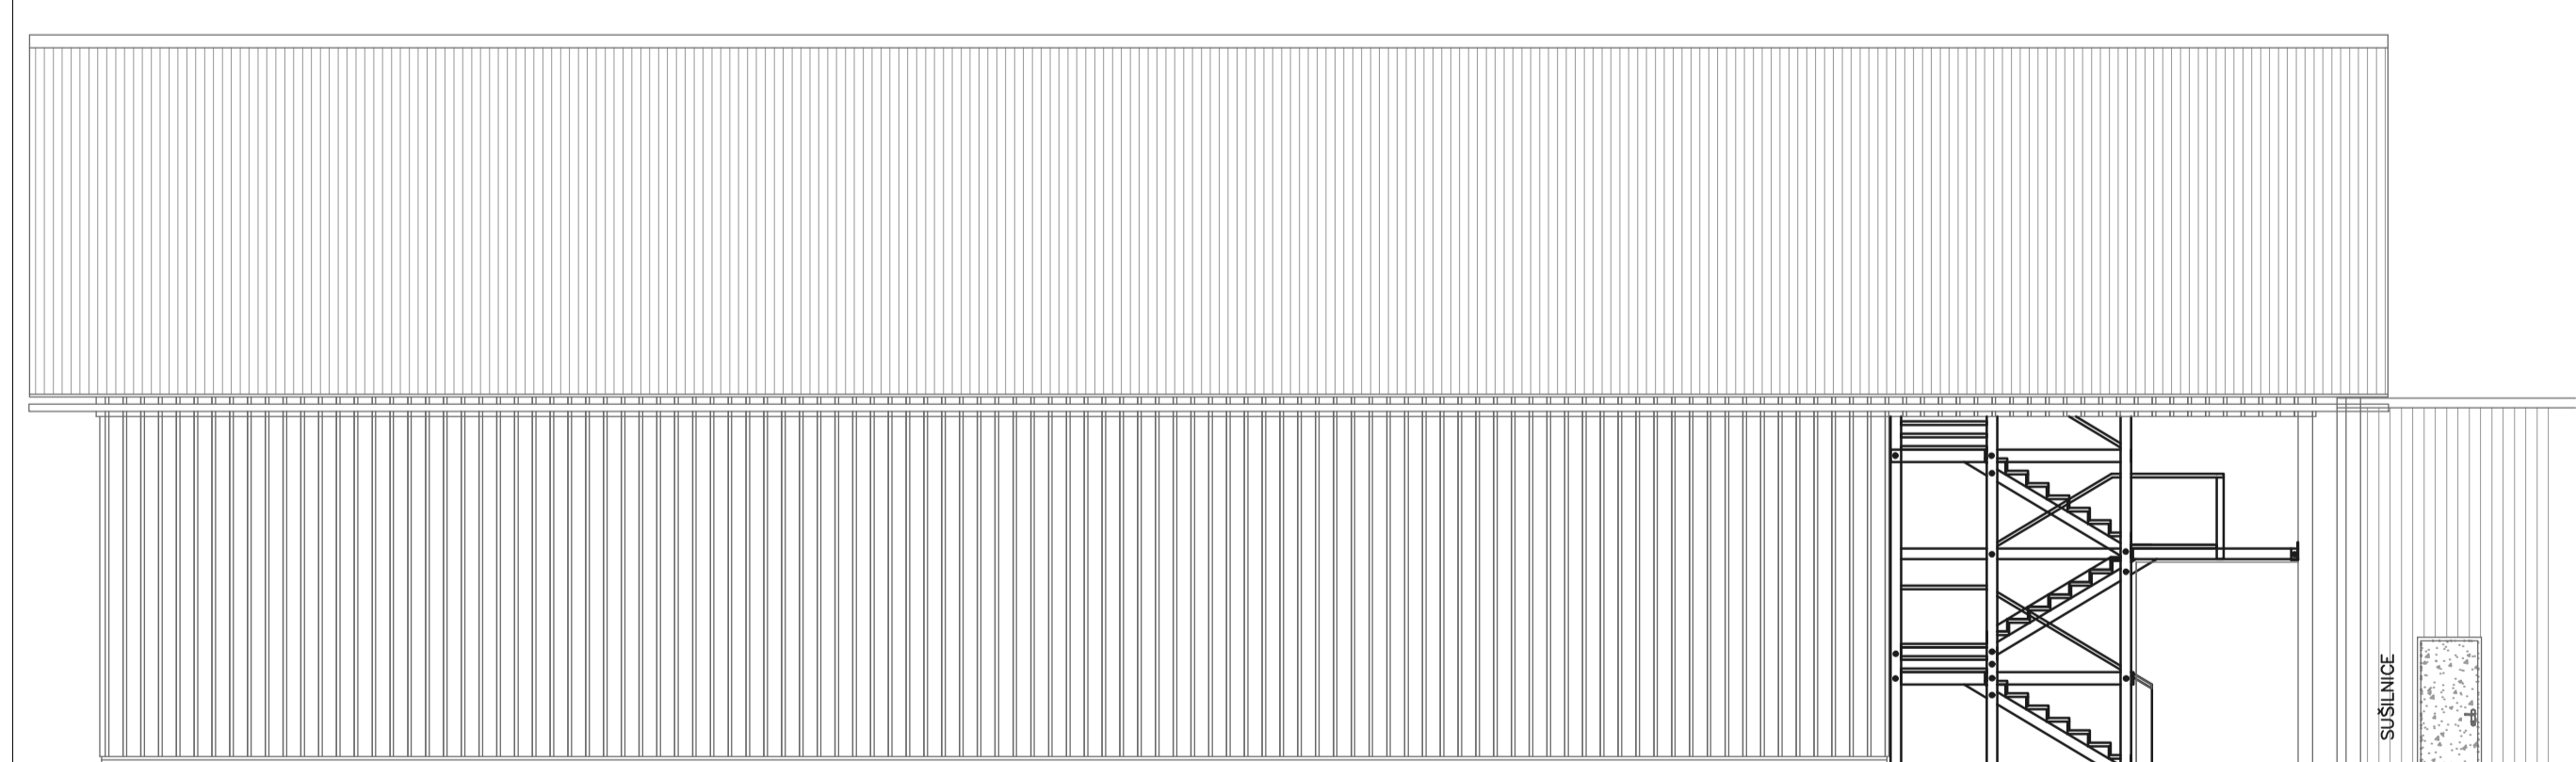

<b>SKLADIŠČNO PROIZVODNI OBJEKT</b> KOČEVSKI LES d.o.o. Trata XIV/6a 1330 Kočevje		Projekt NOVOGRADNJA PRIZIDKA-SUŠILNICE SKLADIŠČNO PROIZVODNEGA OBJEKTA parc. št. 2204/71, 2204/73, 2204/75 k.o. Kočevje	
<b>moit</b> Inženiring d.o.o. Inženirsko in arhitektonsko podjetje Trata XIV/6a, 1330 Kočevje		Prikaži <b>FASADE</b>	
Miran Osterman Miran Osterman Datum NOVEMBER 2018	št. št. št. št. št. št. št. št.	Datum 25/2018	Str. št. 2/7