



X1-X1

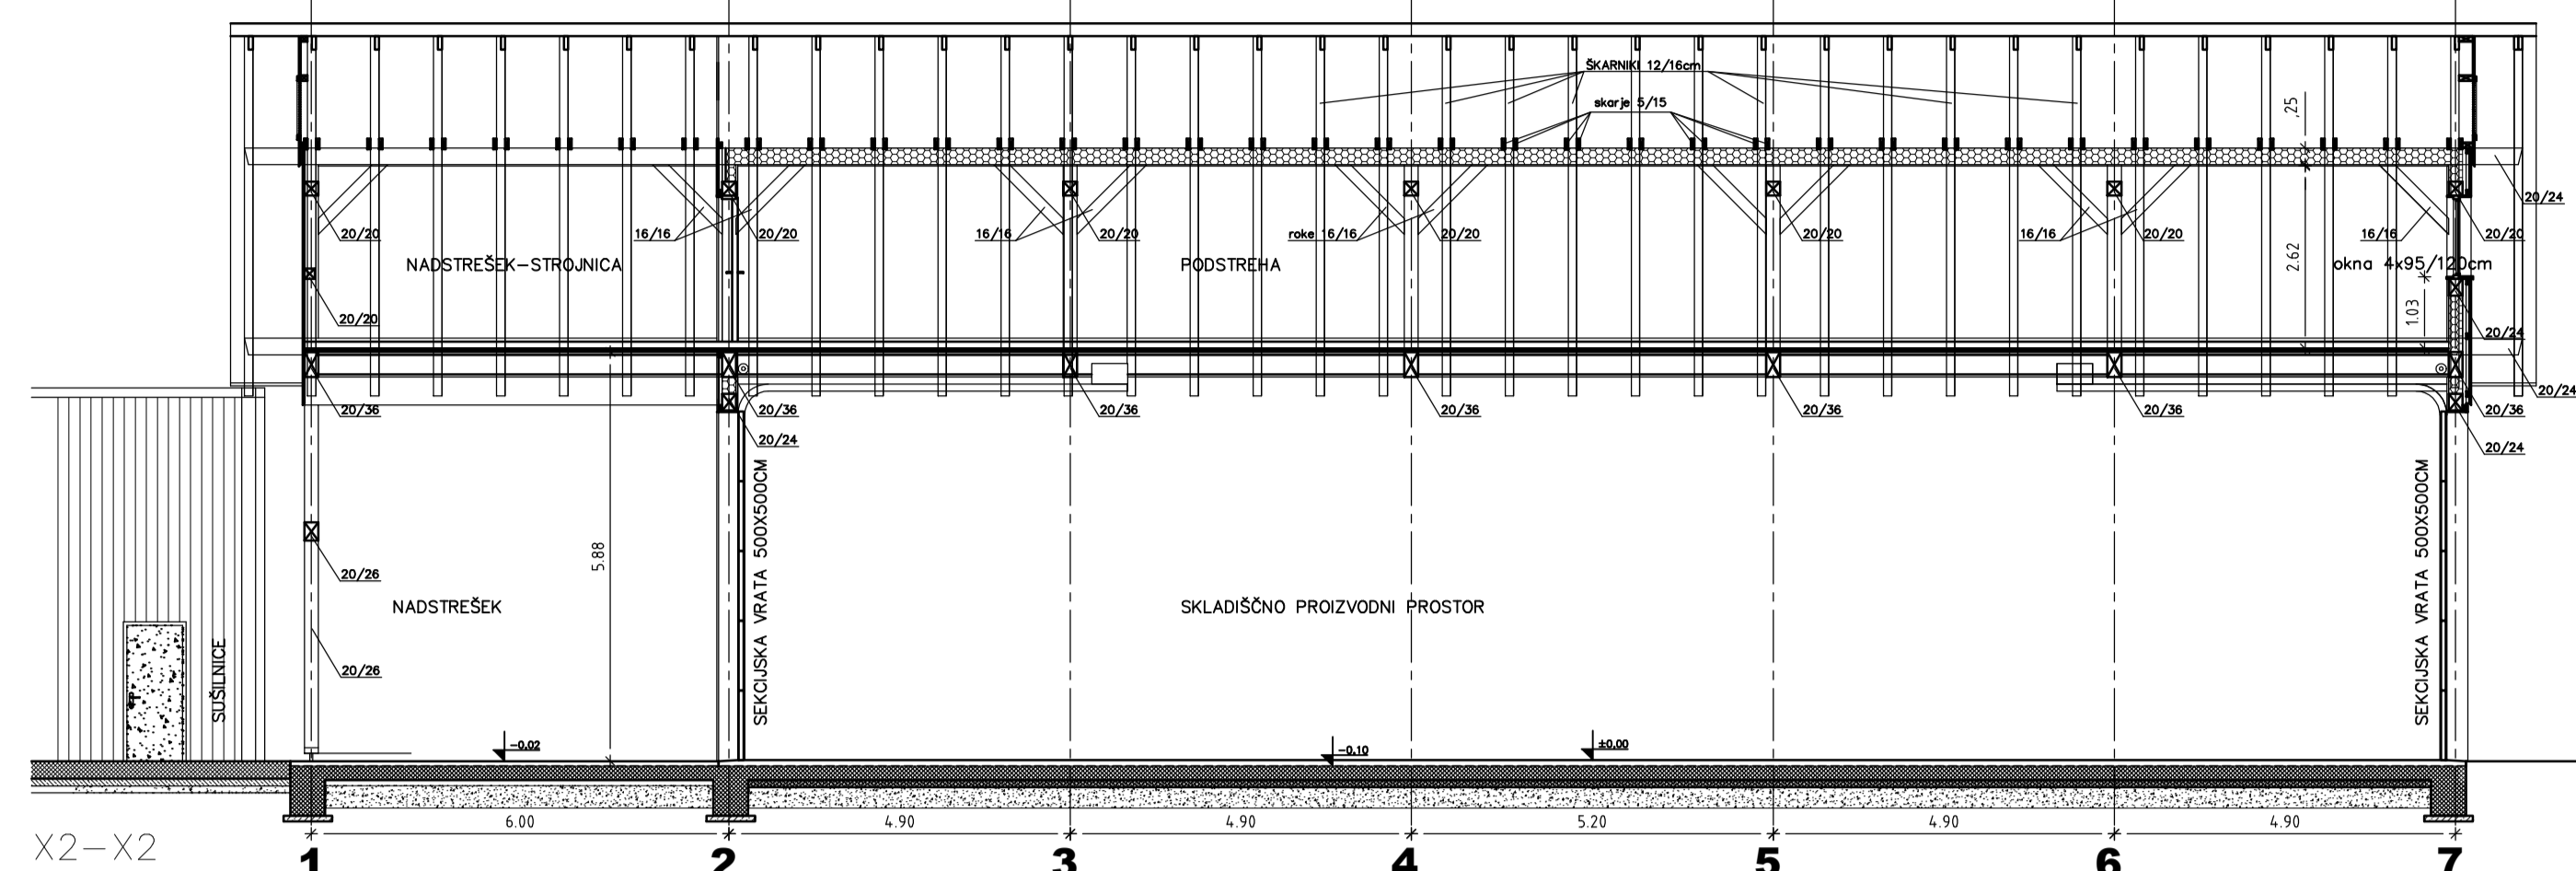


X2-X2

SKLADIŠNO PROIZVODNI OBJEKT KOČEVSKI LES d.o.o. Trata XIV/6a 1330 Kočevje		NOVOGRADNJA PRIZIDKA-SUŠILNICE SKLADIŠNO PROIZVODNEGA OBJEKTA parc. št. 2204/71.2204/73.2204/75 k.o. Kočevje	
moit inženiring d.o.o. Inženiring d.o.o. Inženiring d.o.o.		PRIKAZ ARHITEKTURE VZDOLŽNI PREREZ X1-X1, X2-X2	
MIRAN OSTERMAN d.l.g.	M.S. ST.	FAZA	DR. NADTIP
MIRAN OSTERMAN d.l.g.	G - 0119	DDG	25/2018
MIRAN OSTERMAN d.l.g.	G - 0119		
Datum:	M.S. ST.		
NOVEMBER 2018			Dr. naza: 2.5

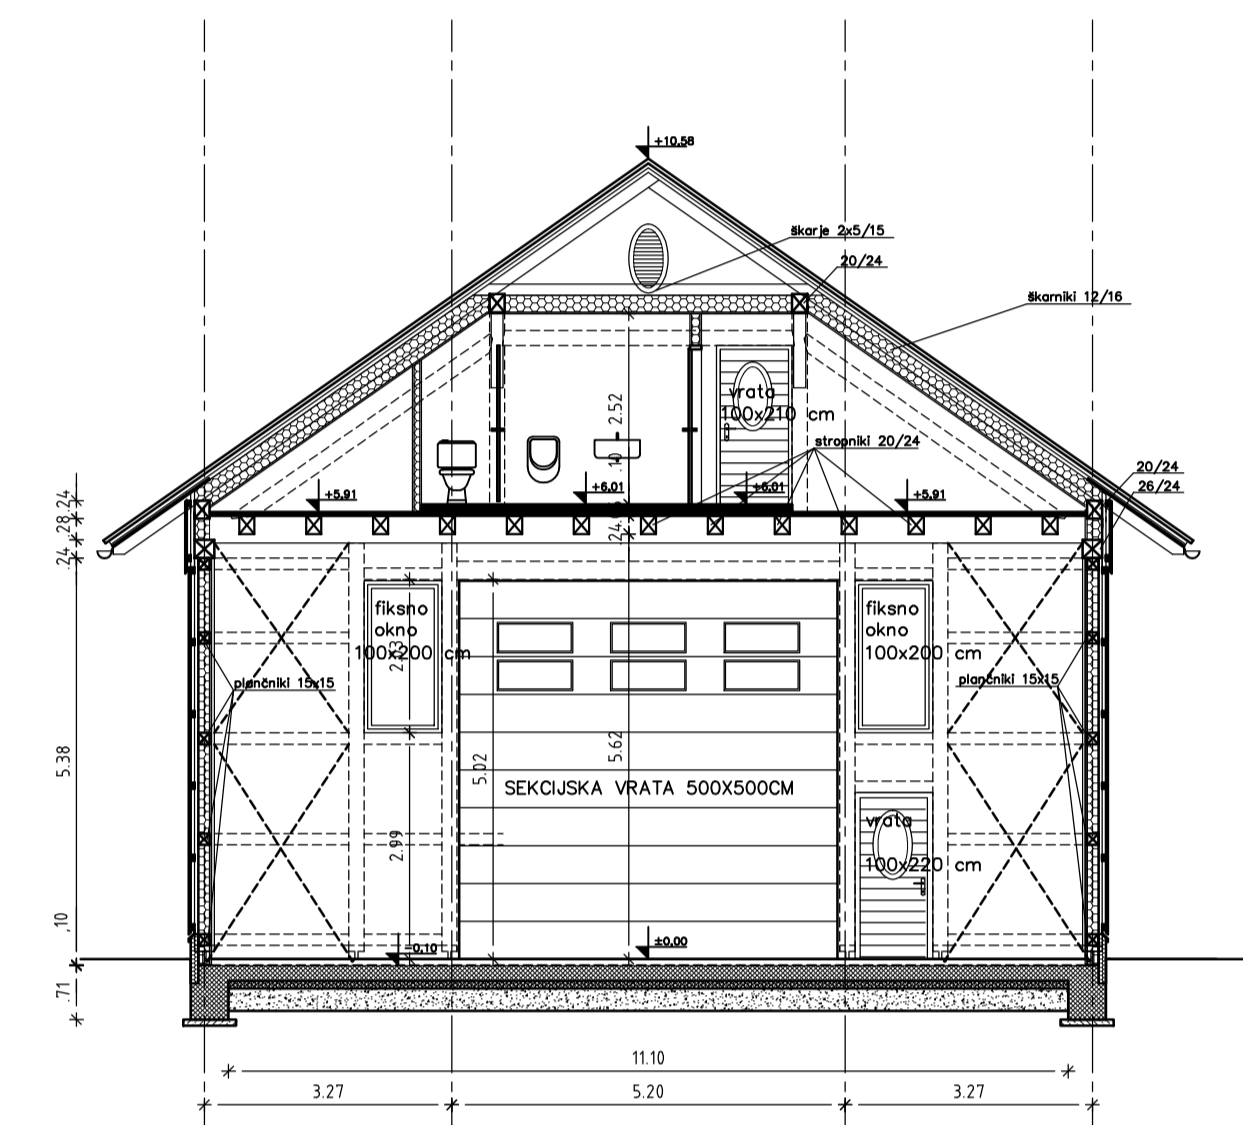


Y1-Y1

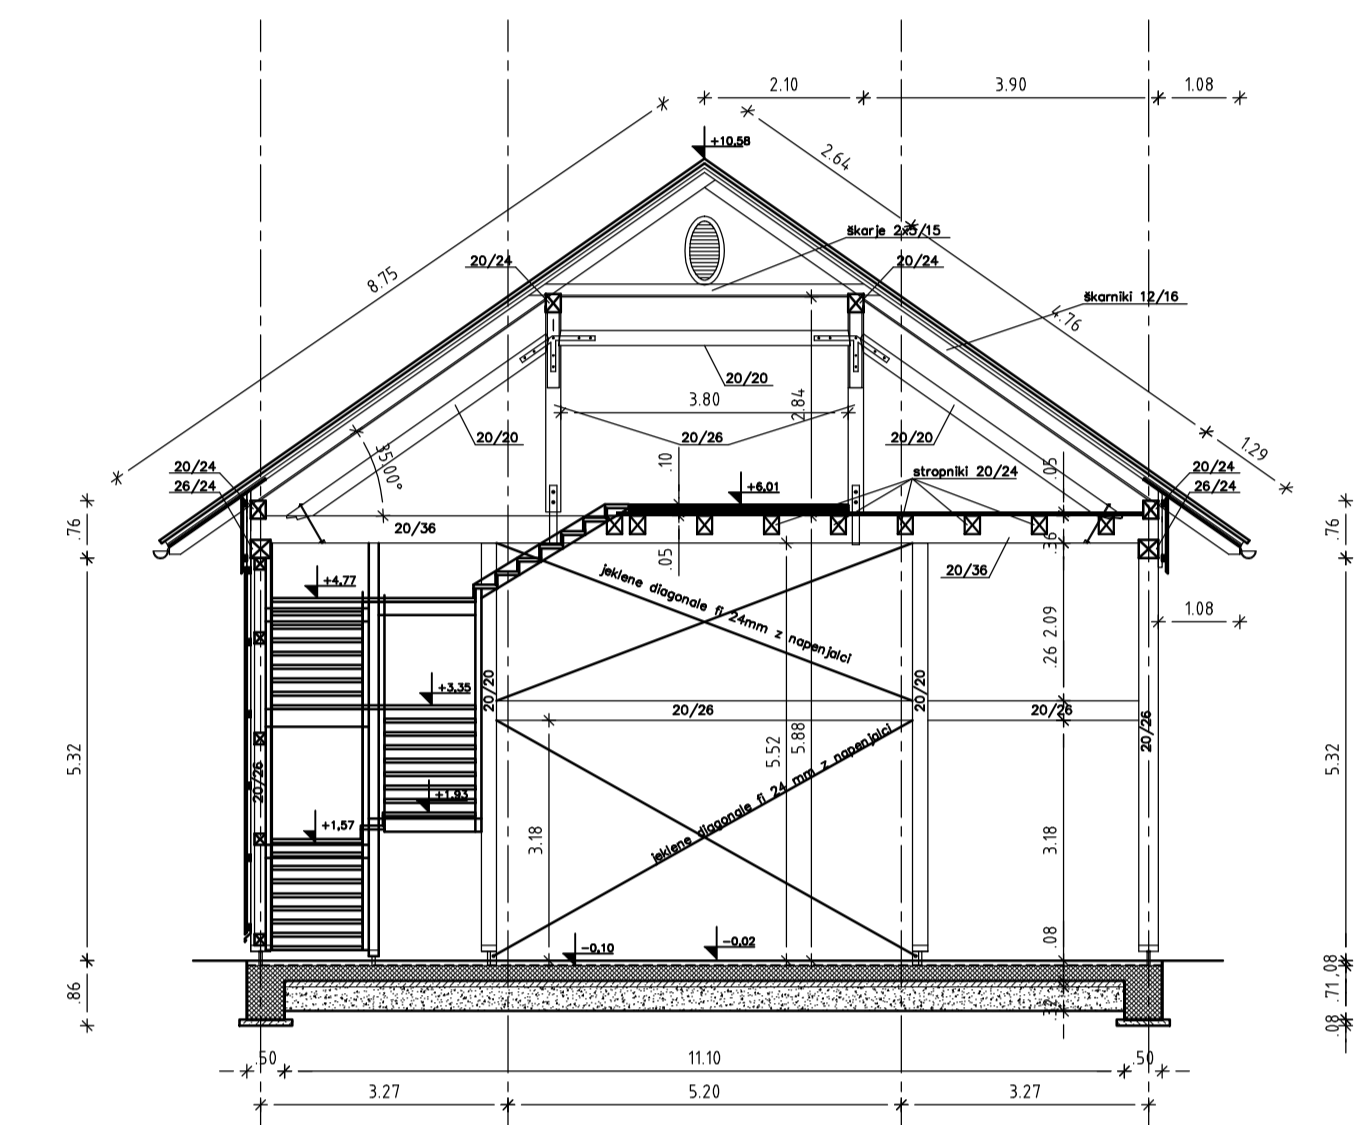


Y2-Y2

SKLADIŠNO PROIZVODNI OBJEKT KOČEVSKI LES d.o.o. Trata XIV/6a 1330 Kočevje		NOVOGRADNJA PRIZIDKA-SUŠILNICE SKLADIŠNO PROIZVODNEGA OBJEKTA parc. št. 2204/71.2204/73.2204/75 k.o. Kočevje	
moit inženiring d.o.o. Inženiring d.o.o. Inženiring d.o.o.		PRIKAZ ARHITEKTURE PREČNI PREREZ Y1-Y1, Y2-Y2	
MIRAN OSTERMAN d.l.g.	M.S. ST.	FAZA	DR. NADTIP
MIRAN OSTERMAN d.l.g.	G - 0119	DDG	25/2018
MIRAN OSTERMAN d.l.g.	G - 0119		
Datum:	M.S. ST.		
NOVEMBER 2018			Dr. naza: 2.6

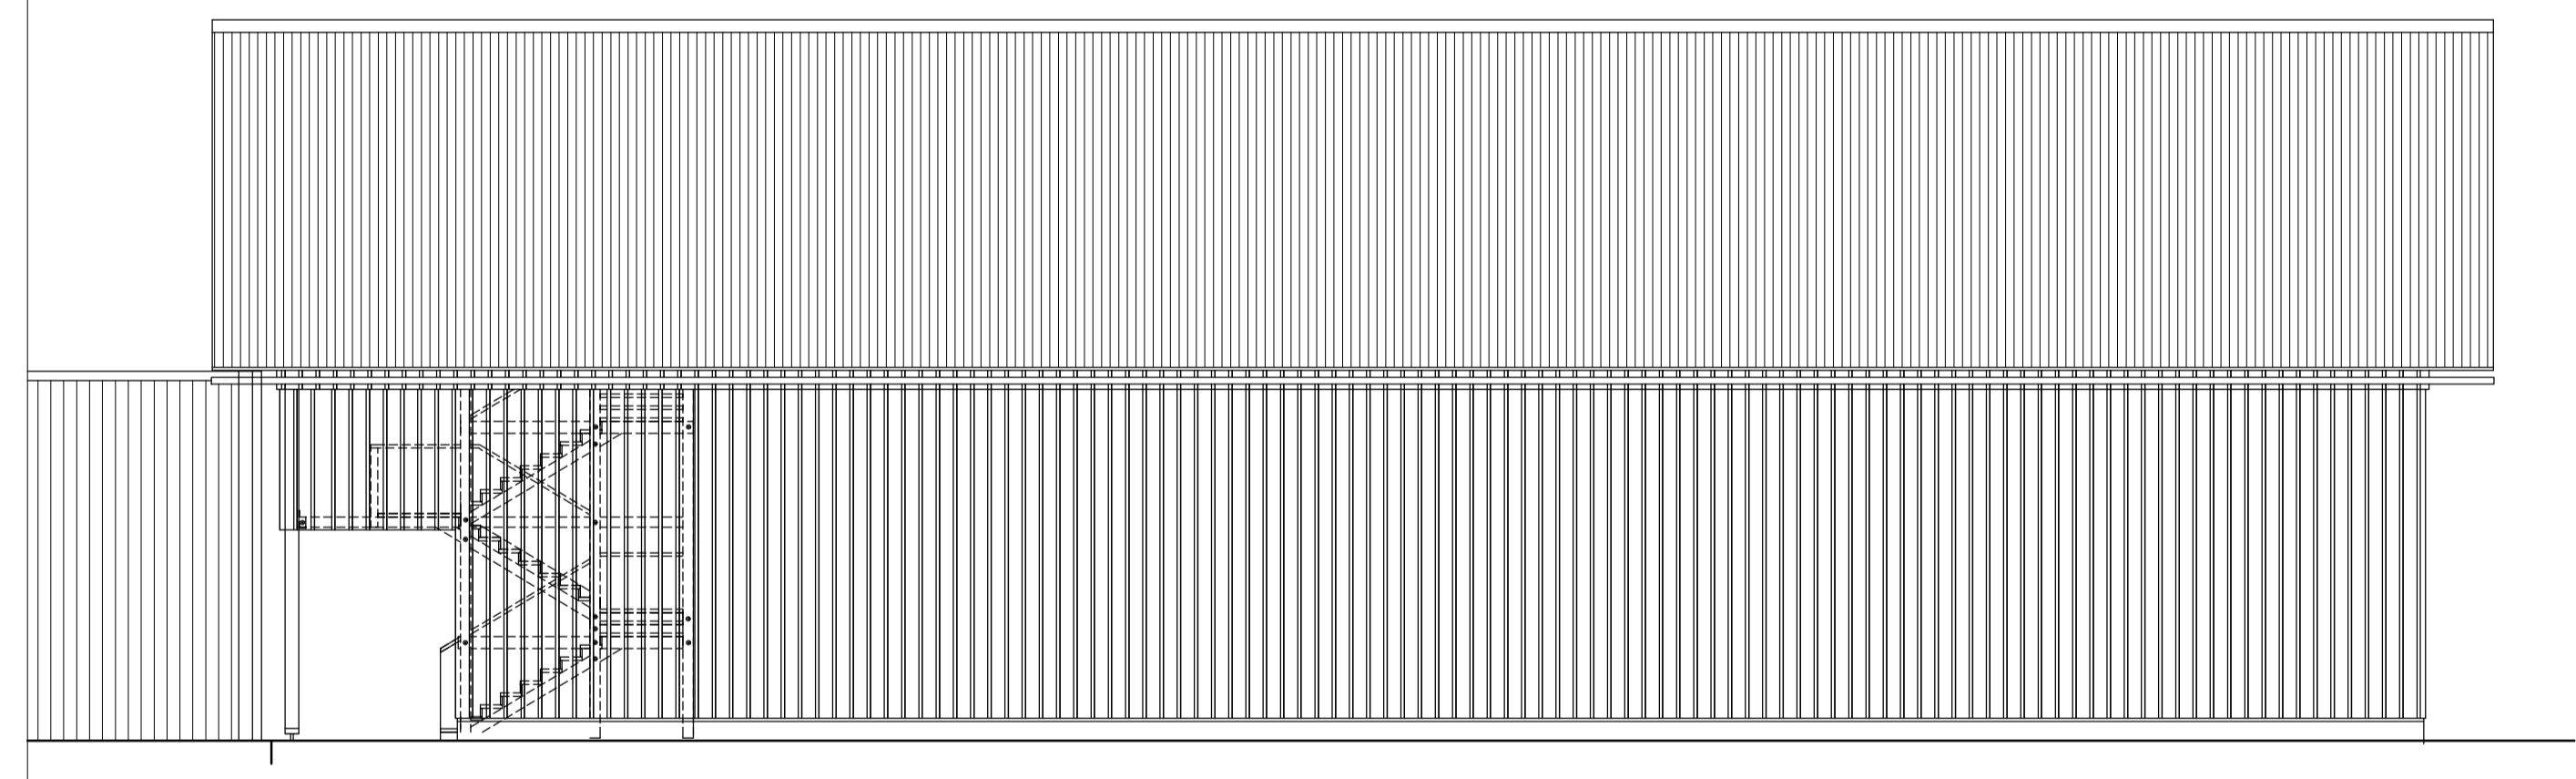


JZ

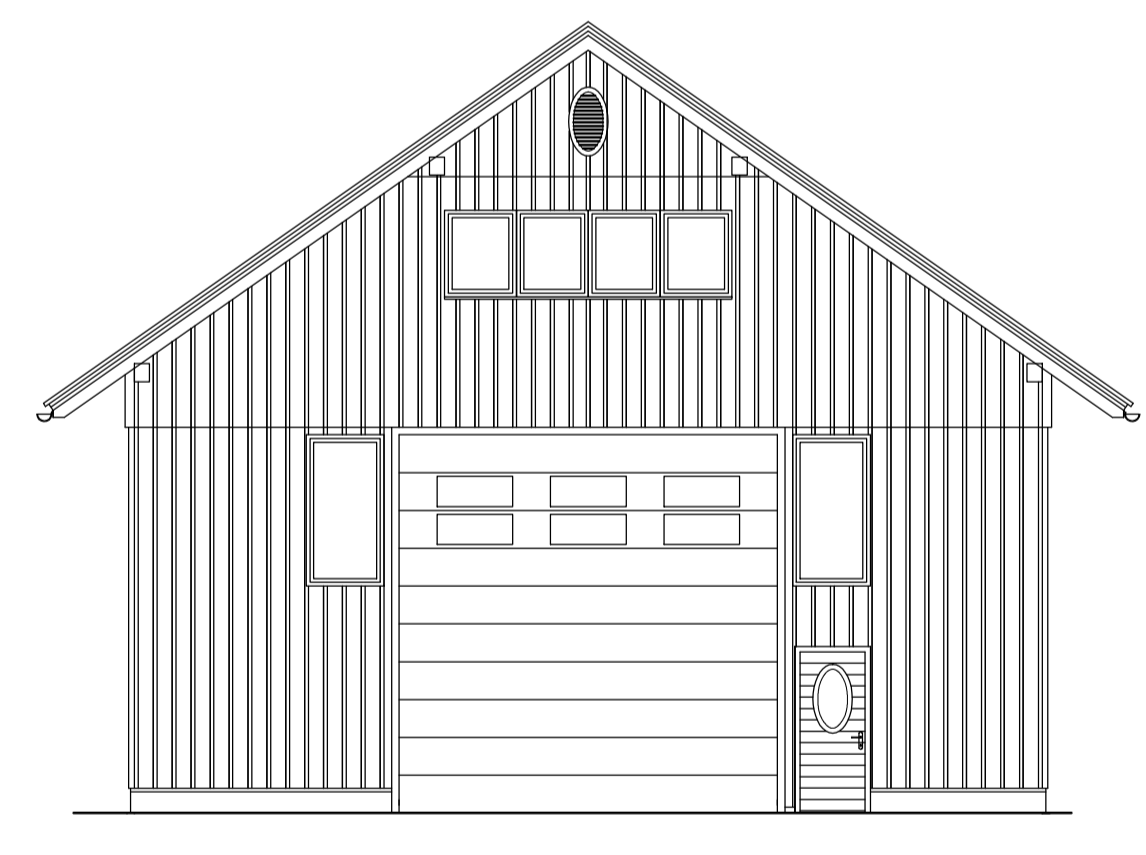


JV

SKLADIŠNO PROIZVODNI OBJEKT KOČEVSKI LES d.o.o. Trata XIV/6a 1330 Kočevje		NOVOGRADNJA PRIZIDKA-SUŠILNICE SKLADIŠNO PROIZVODNEGA OBJEKTA parc. št. 2204/71.2204/73.2204/75 k.o. Kočevje	
moit inženiring d.o.o. Inženiring d.o.o. Inženiring d.o.o.		PRIKAZ ARHITEKTURE FASADE	
MIRAN OSTERMAN d.l.g.	M.S. ST.	FAZA	DR. NADTIP
MIRAN OSTERMAN d.l.g.	G - 0119	DDG	25/2018
MIRAN OSTERMAN d.l.g.	G - 0119		
Datum:	M.S. ST.		
NOVEMBER 2018			Dr. naza: 2.7

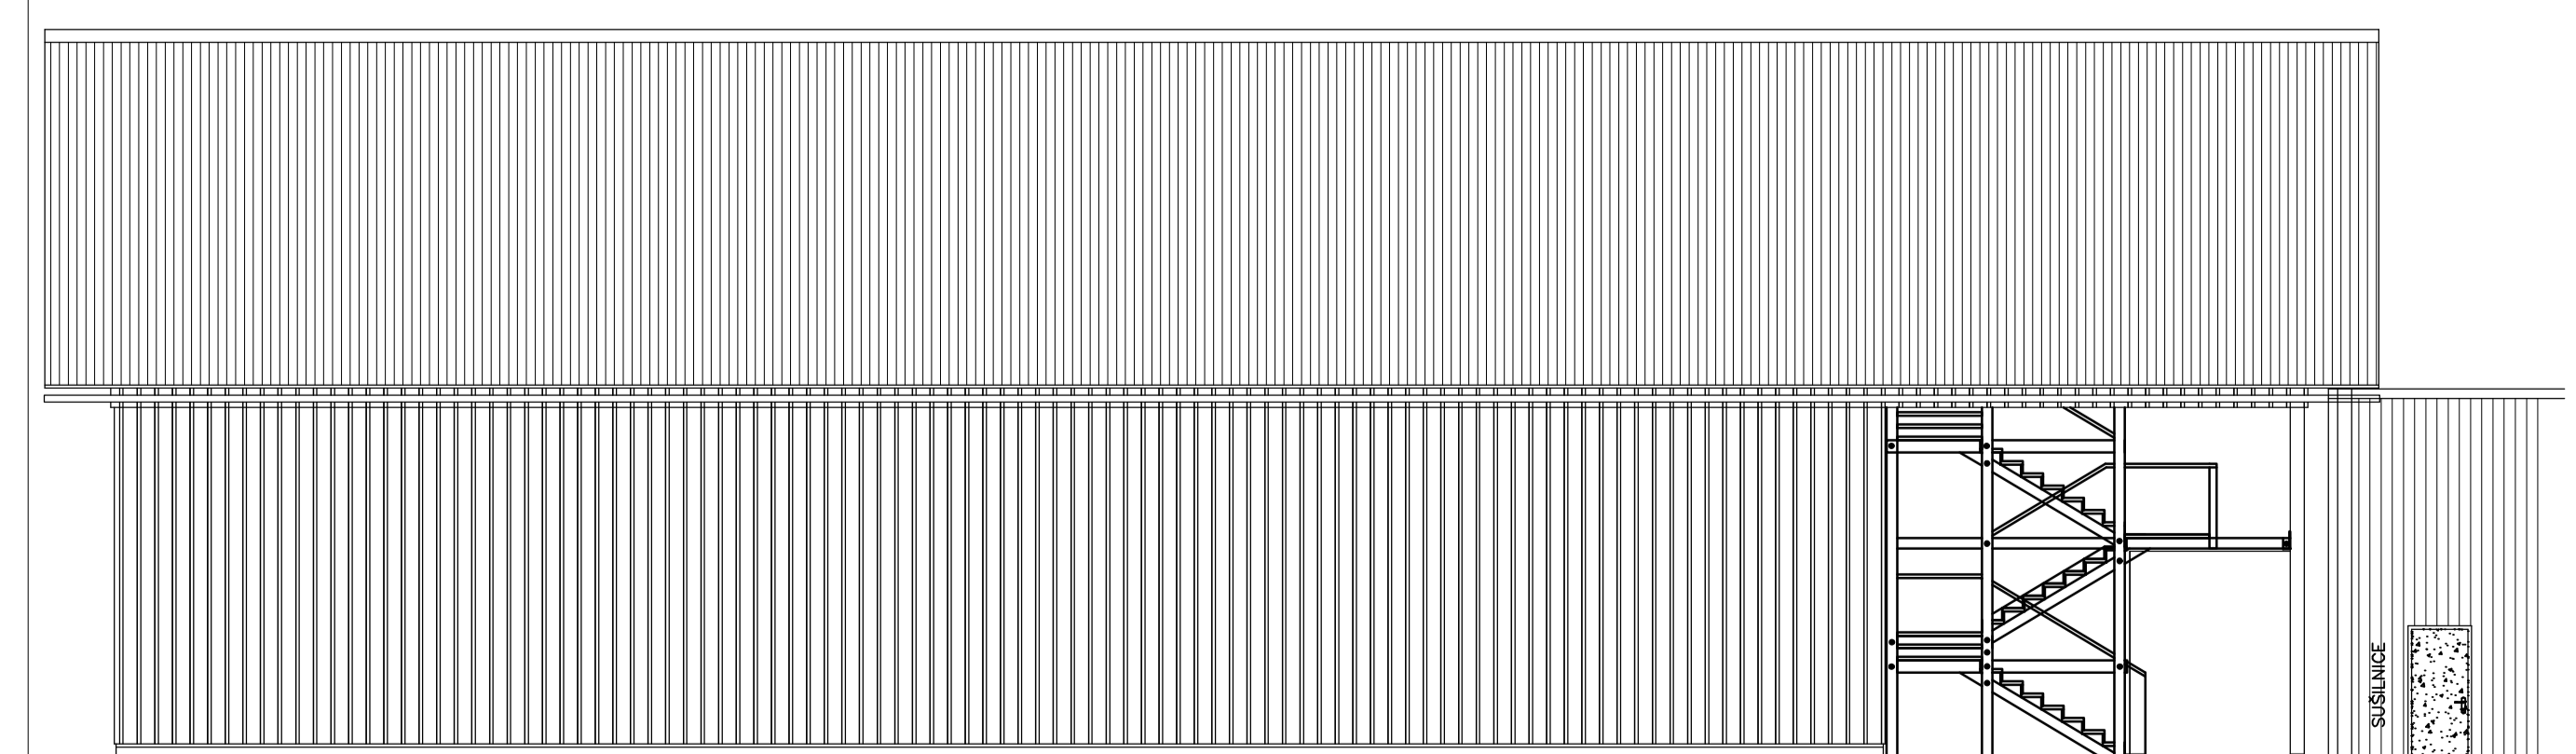

SV

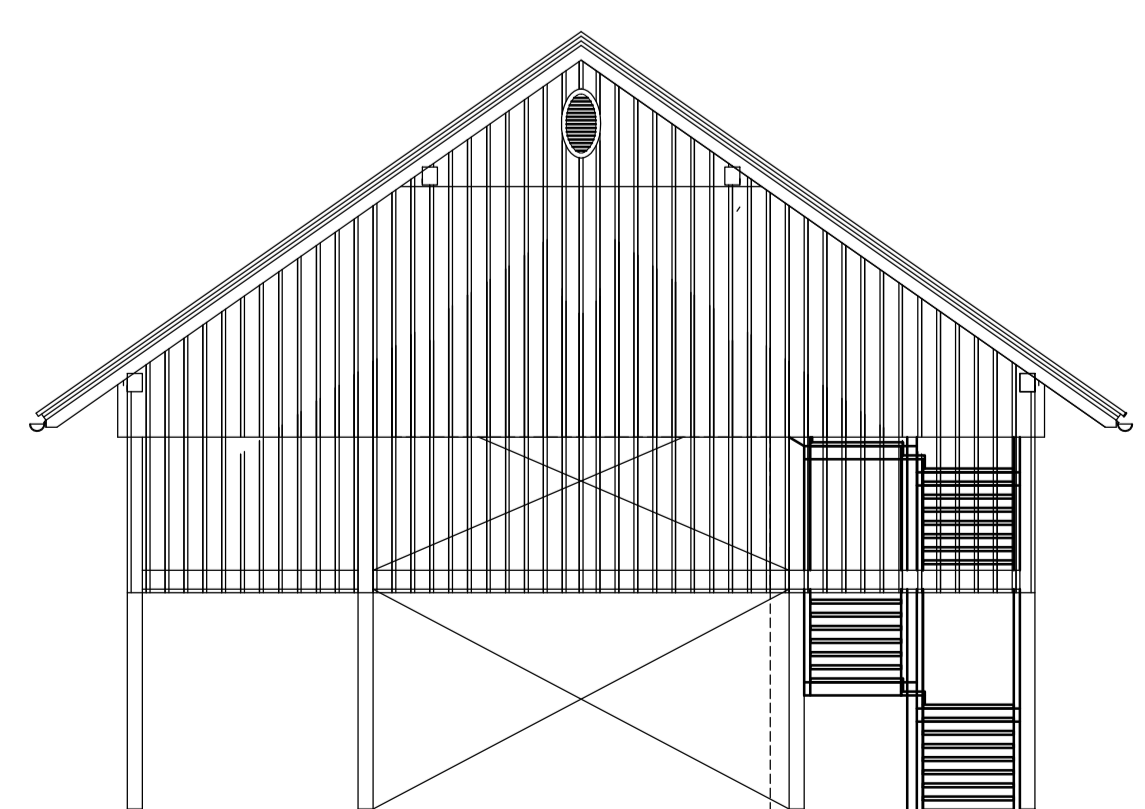

SZ

SKLADIŠNO PROIZVODNI OBJEKT KOČEVSKI LES d.o.o. Trata XIV/6a 1330 Kočevje		NOVOGRADNJA PRIZIDKA-SUŠILNICE SKLADIŠNO PROIZVODNEGA OBJEKTA parc. št. 2204/71.2204/73.2204/75 k.o. Kočevje	
moit inženiring d.o.o. Inženiring d.o.o. Inženiring d.o.o.		PRIKAZ ARHITEKTURE FASADE	
MIRAN OSTERMAN d.l.g.	M.S. ST.	FAZA	DR. NADTIP
MIRAN OSTERMAN d.l.g.	G - 0119	DDG	25/2018
MIRAN OSTERMAN d.l.g.	G - 0119		
Datum:	M.S. ST.		
NOVEMBER 2018			Dr. naza: 2.8